
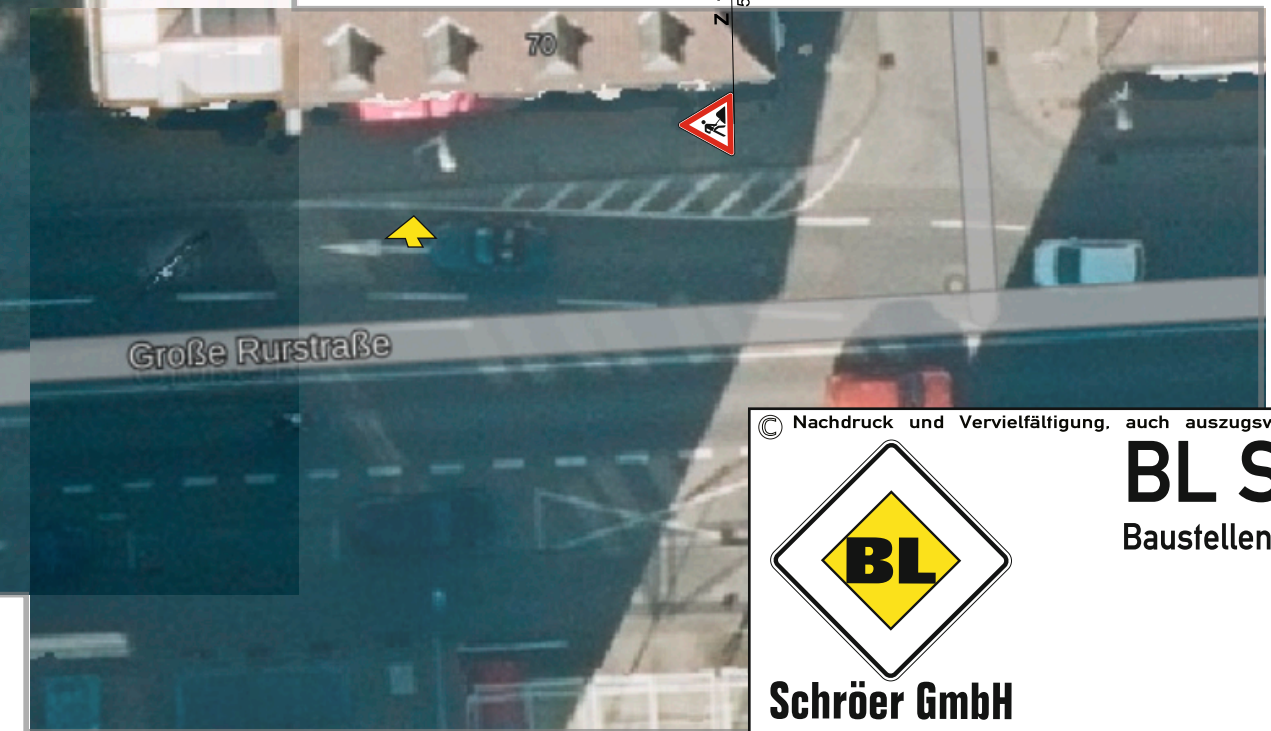
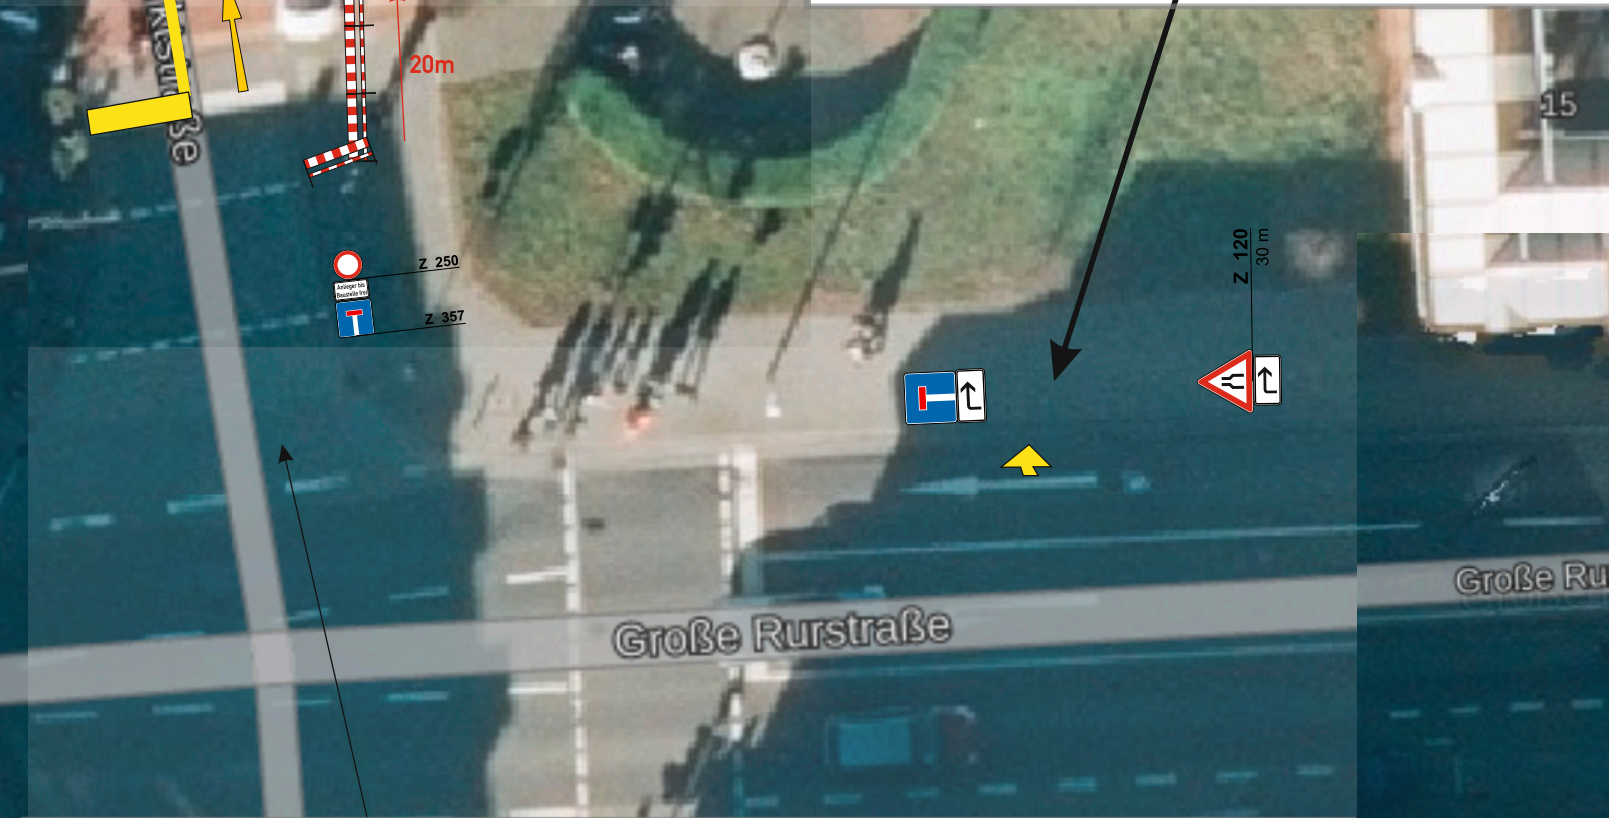
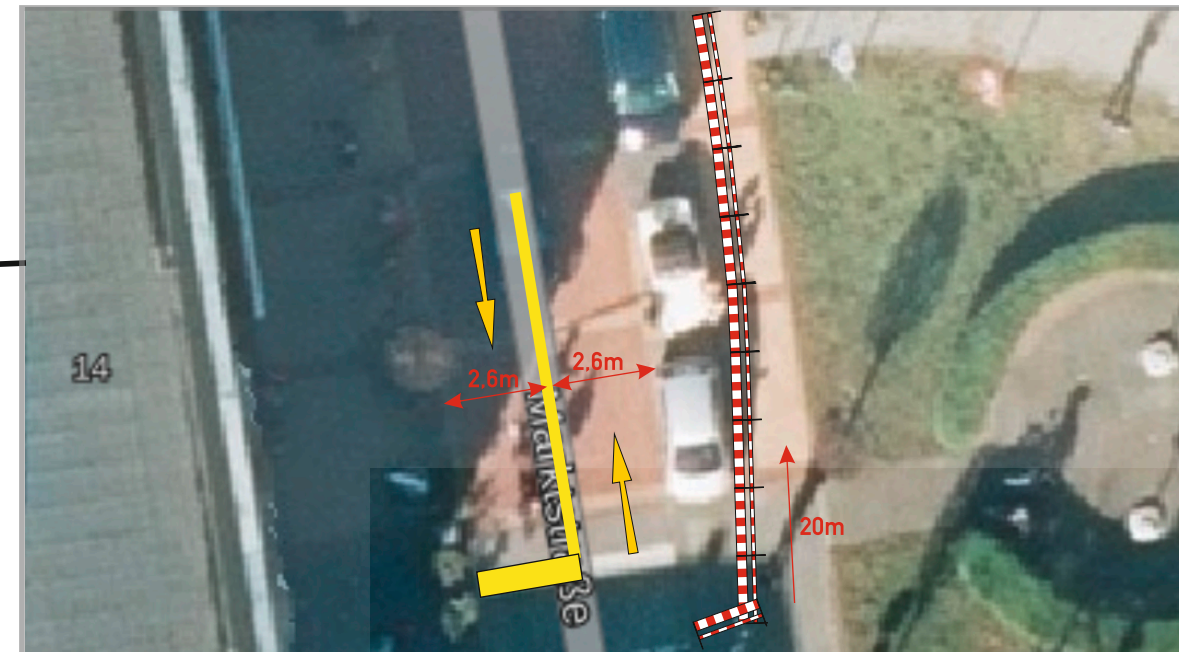


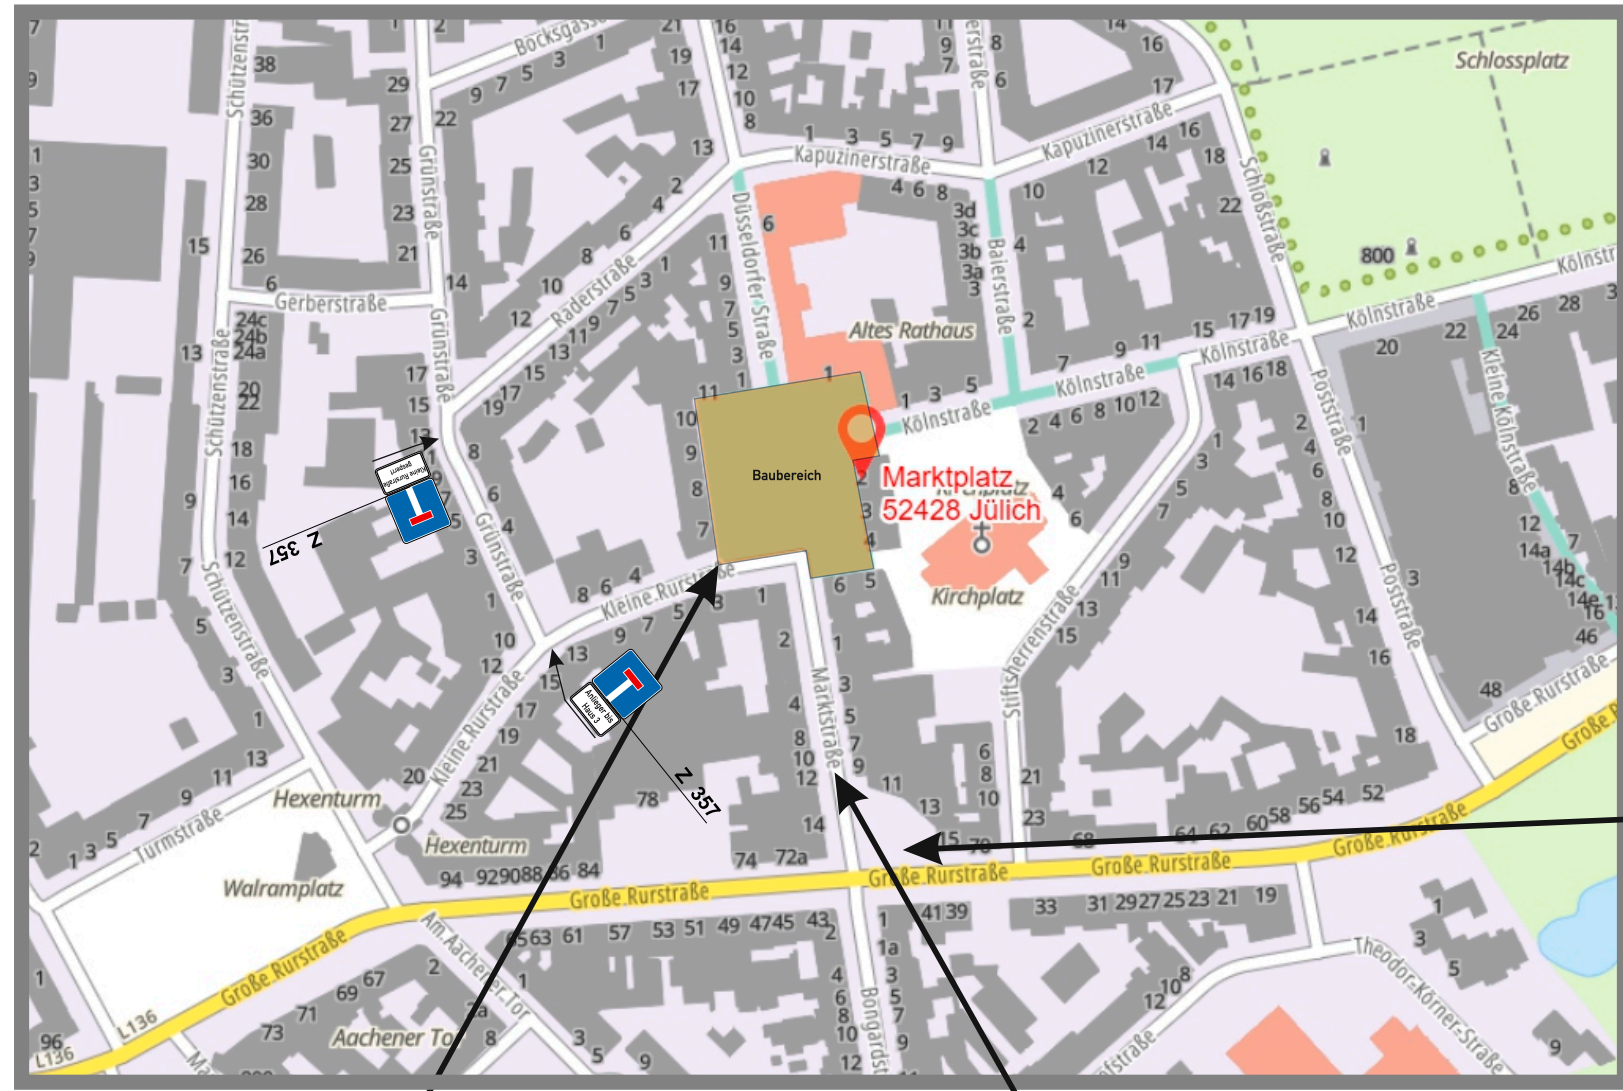

Nachdruck und Vervielfältigung, auch auszugsweise, nur mit schriftlicher Genehmigung von:

BL Schröer GmbH
Baustellenabsicherung-Straßenausstattung
Im Gansbruch 27
52441 Linnich
Tel.: 02462-99 05 108
Fax: 02462-99 05 50
info@blschroer.de

Schröer GmbH

Baumaßnahme: Kanalbau Markt
Große Rurstraße
Jülich

Bauherr: verantwortliche Baufirma/ Verkehrssicherungspflichtige
Florack Bauunternehmung GmbH
Siemensstraße 13
D - 52525 Heinsberg
Tel.: 02452 / 185-0

Verantwortl. Bauleitung: Herr Timm Baumann, Mobil: 0151/ 11455153
info@florack.de

Beginn der Maßnahme:	26.02.2024	
Dauer der Maßnahme:	2024	
VZP-Nr.:	24_0087_1602	gez: NV

	Aufbau der Halteverbotszone mindestens 96 Stunden vor Beginn der Maßnahme
	Datumzusatz: 26.02.2024